


8.73
▽ R+3 SALLE BOURGOIS

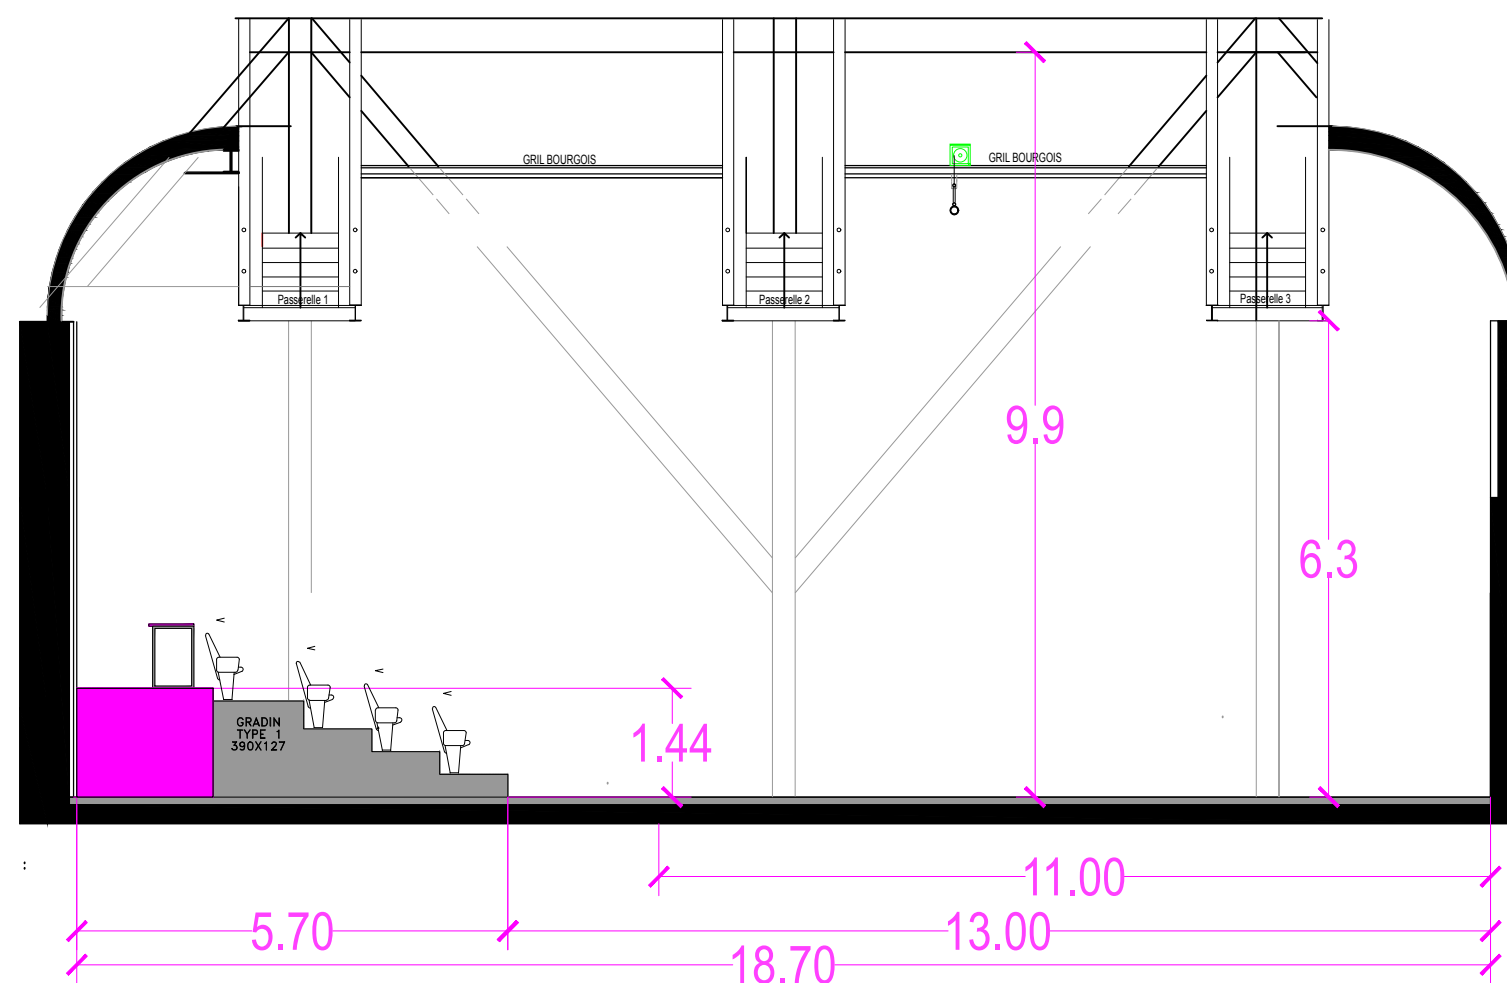

SALLE BOURGOIS
8.73
▽

<div>MC93</div> <div>Direction : H. Archambault DT : Patrick Devendeville devendeville@mc93.com 9 bd Léonie 93000 Bobigny 01.41.60.72.60 www.mc93.com</div>		<div>SALLE BOURGOIS</div> <div>+3</div>	
INDICE: C		Dessinateur: BDD	
Date: 27.11.2017		Echelle: 1/100 ème	
OBJET : VUE COUPE SALLE CHRISTIAN BOURGOIS			P3/3