



8,73
▽ R+3 SALLE BOURGOIS

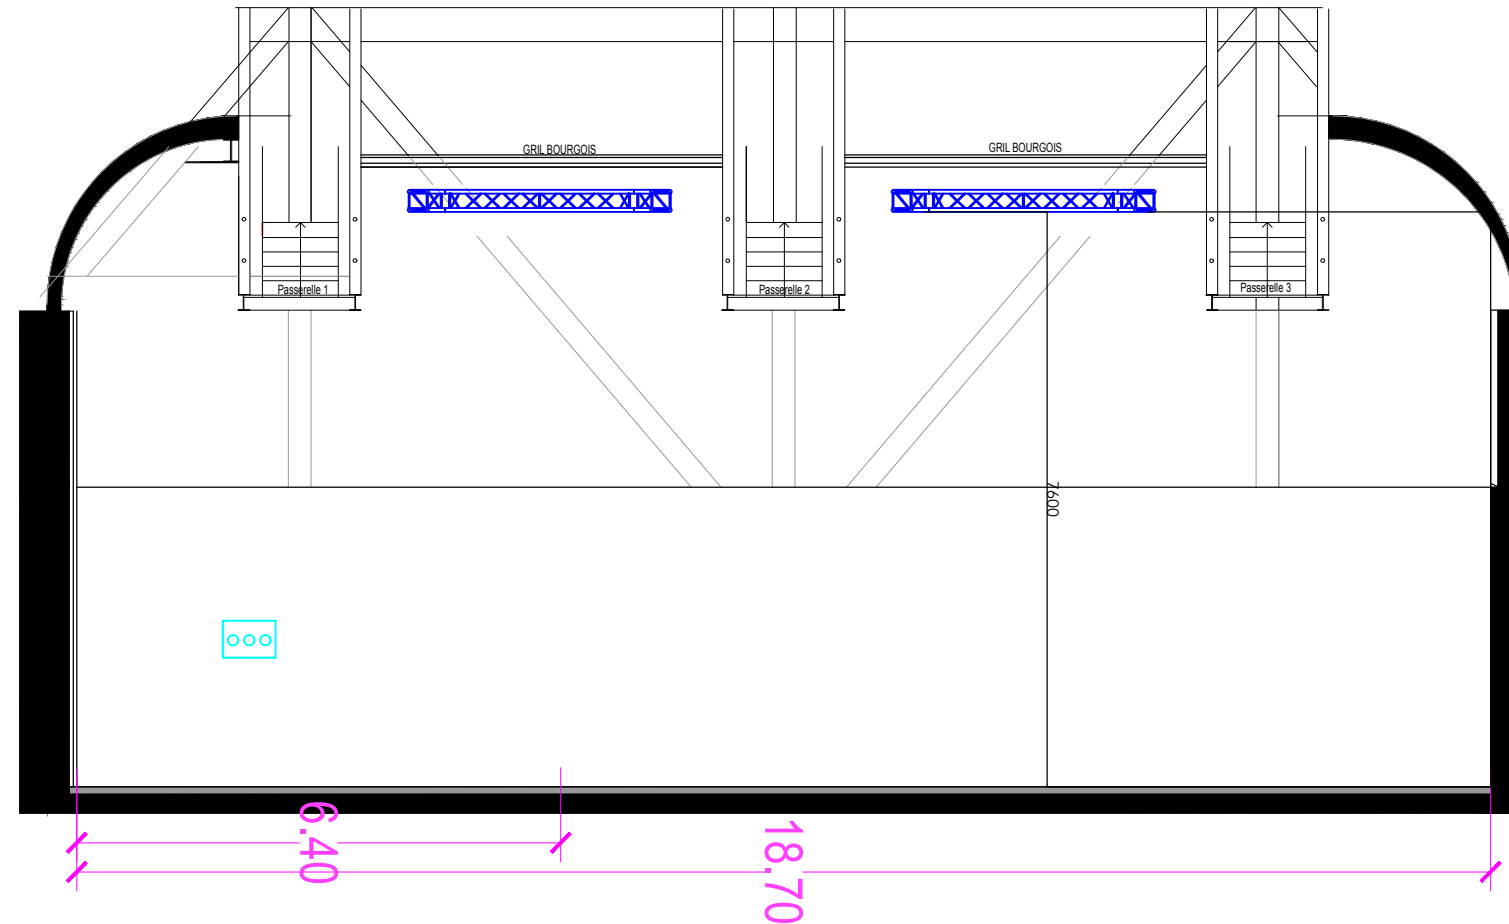

SALLE BOURGOIS
8,73
▽

 Direction : H. Archambault DT : Patrick Devendeville devendeville@mc93.com 9 bd Léonine 93000 Bobigny 01 41 60 72 60 www.mc93.com		<h1>SALLE BOURGOIS</h1> <h2>+3</h2>	
INDICE: A		Dessinateur: BDD	
Date: 09/07/2020		Echelle: 1/100 ème	
OBJET : VUE COUPE SALLE CHRISTIAN BOURGOIS			P3/3