



8.73
▽ R+3 SALLE BOURGOIS

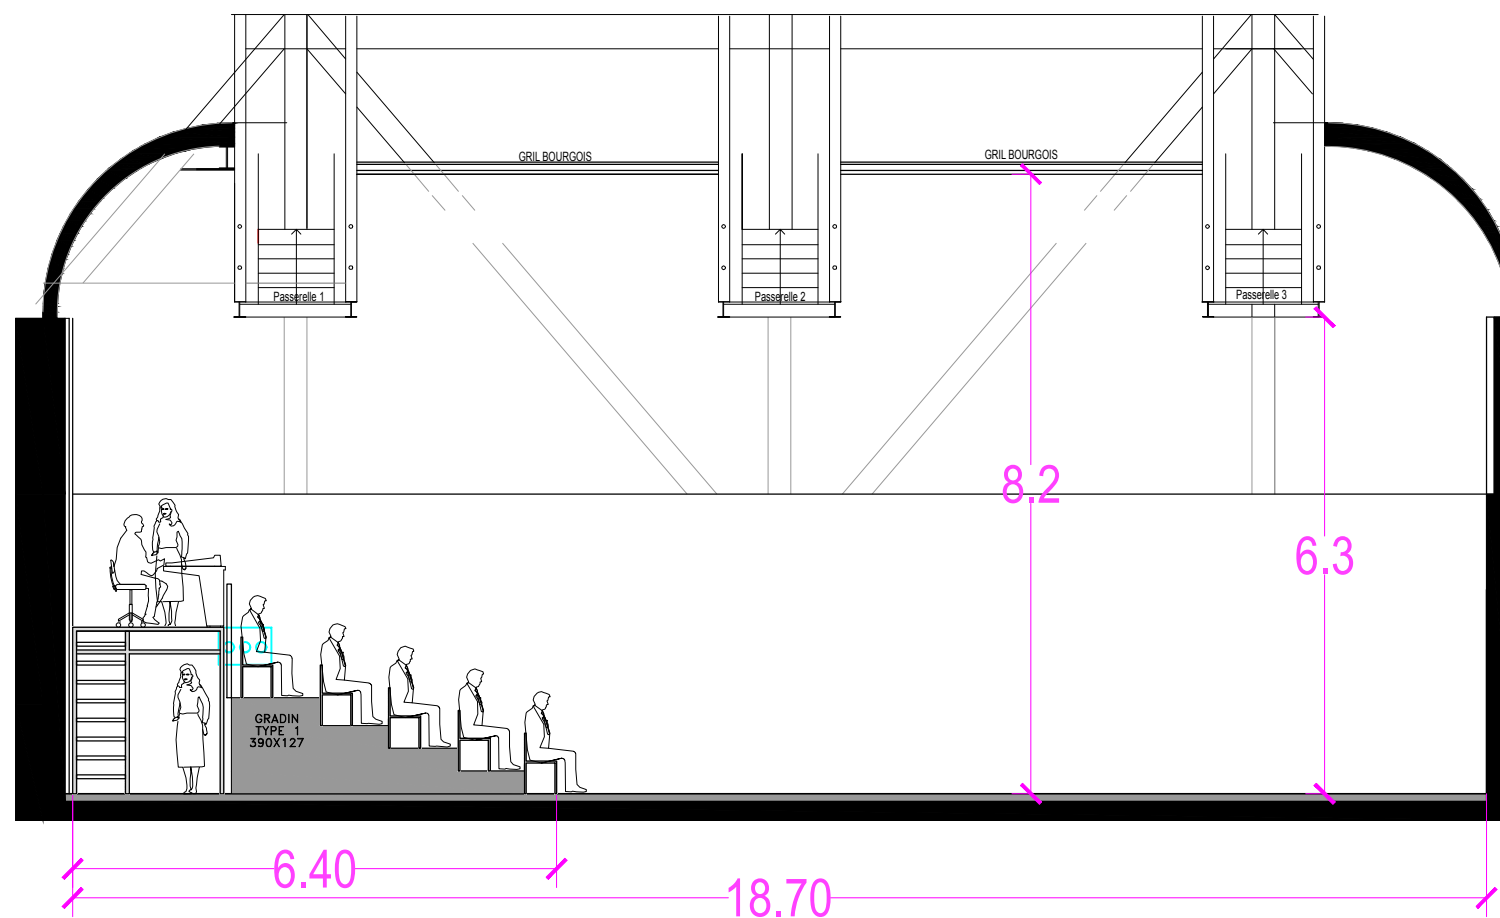

SALLE BOURGOIS

8.73
▽

 <p>Direction : H. Archambault DT : Patrick Devendeville devendeville@mc93.com</p> <p>9 bd Léonine 93000 Bobigny 01.41.60.72.60</p> <p>www.mc93.com</p>	SALLE BOURGOIS		+3
	INDICE: A	Dessinateur: BDD	
	Date: 07/11/2019	Echelle: 1/100 ème	
	OBJET : VUE COUPE SALLE CHRISTIAN BOURGOIS		P3/3