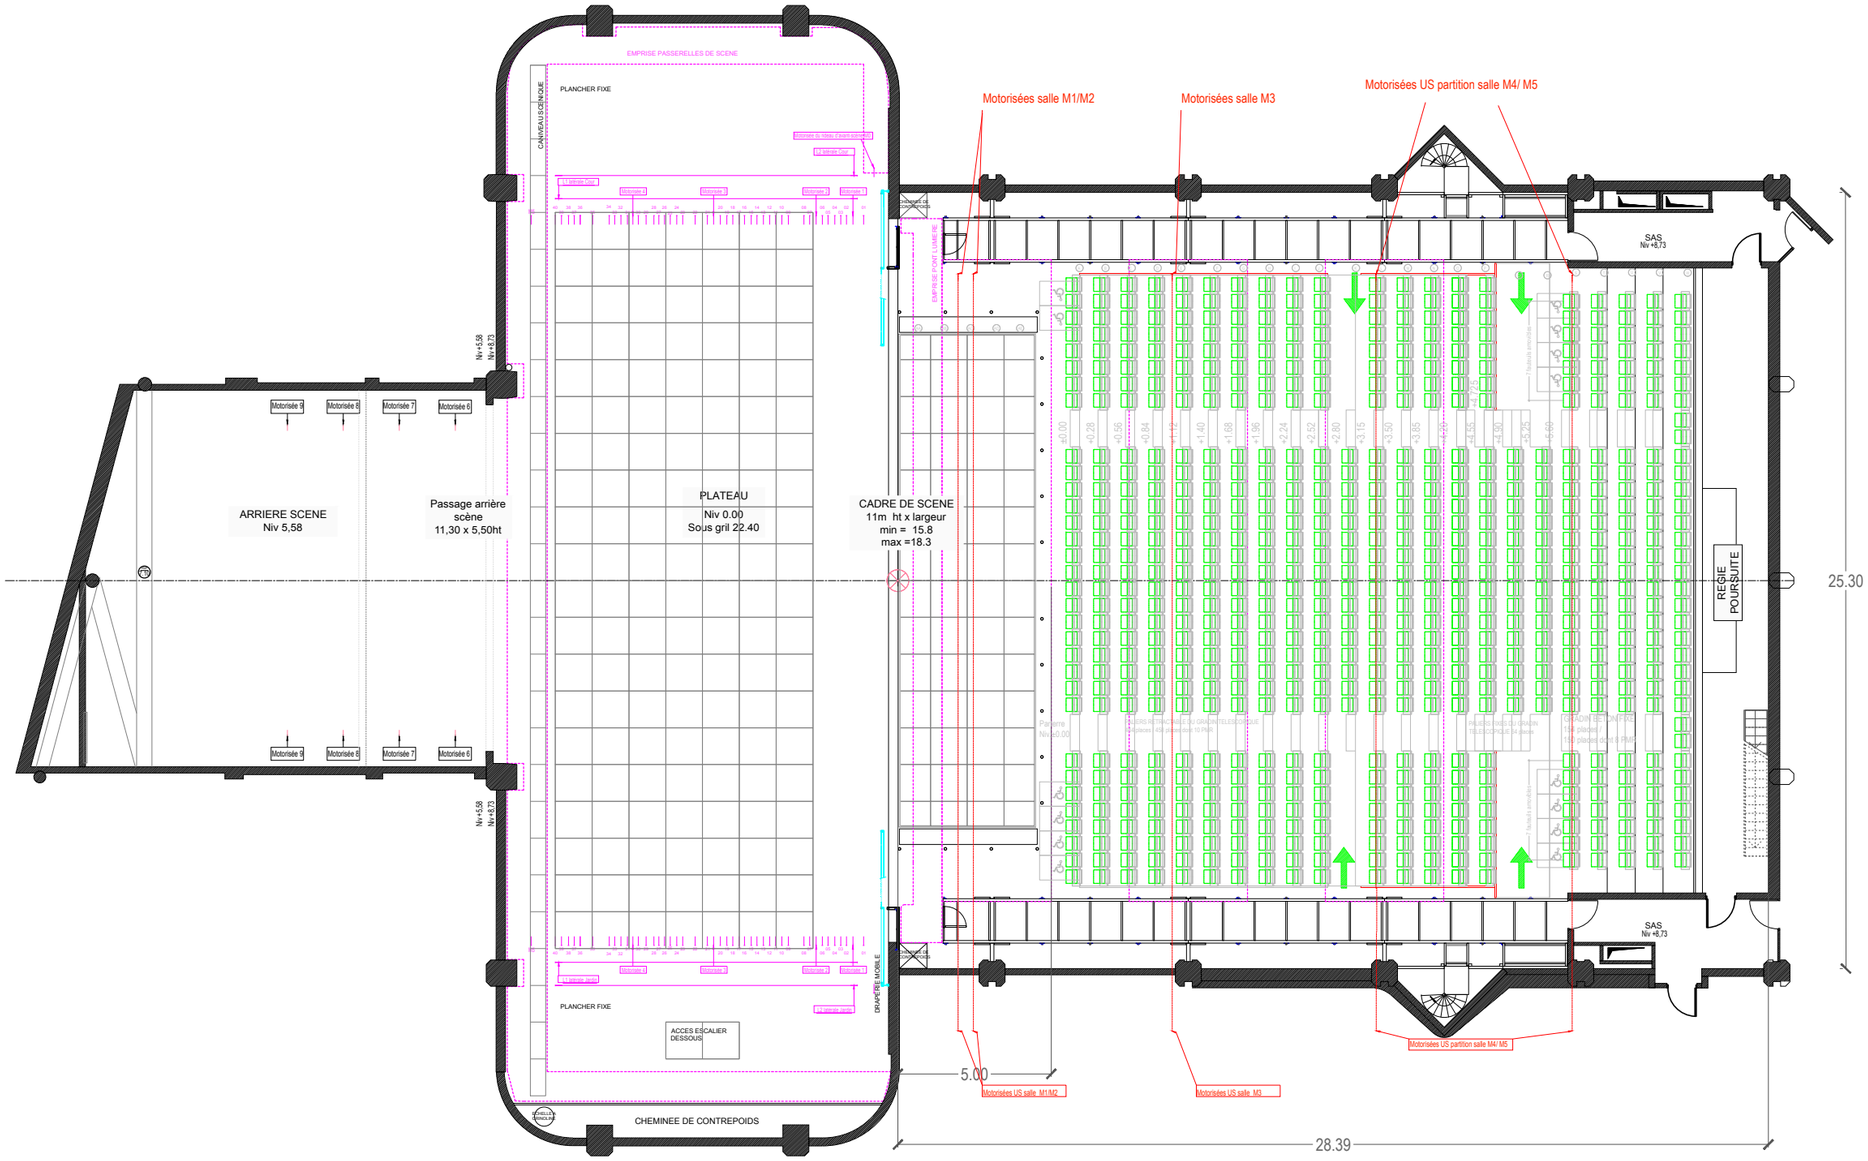

MC 93 maison de la culture de Seine-Saint-Denis Bobigny	SALLE OLEG EFREMOV	OE
	INDICE: C	Dessinateur:BDD
	Date:06.09.2019	Echelle:1/200 ème
	OBJET : VUE PLAN SALLE / sans fosse	p1/4

Direction : H. Archambault
DT: Patrick Devendeville
9 bd Lénine 93000 Bobigny
01.41.60.72.60
devendeville@mc93.com
www.mc93.com