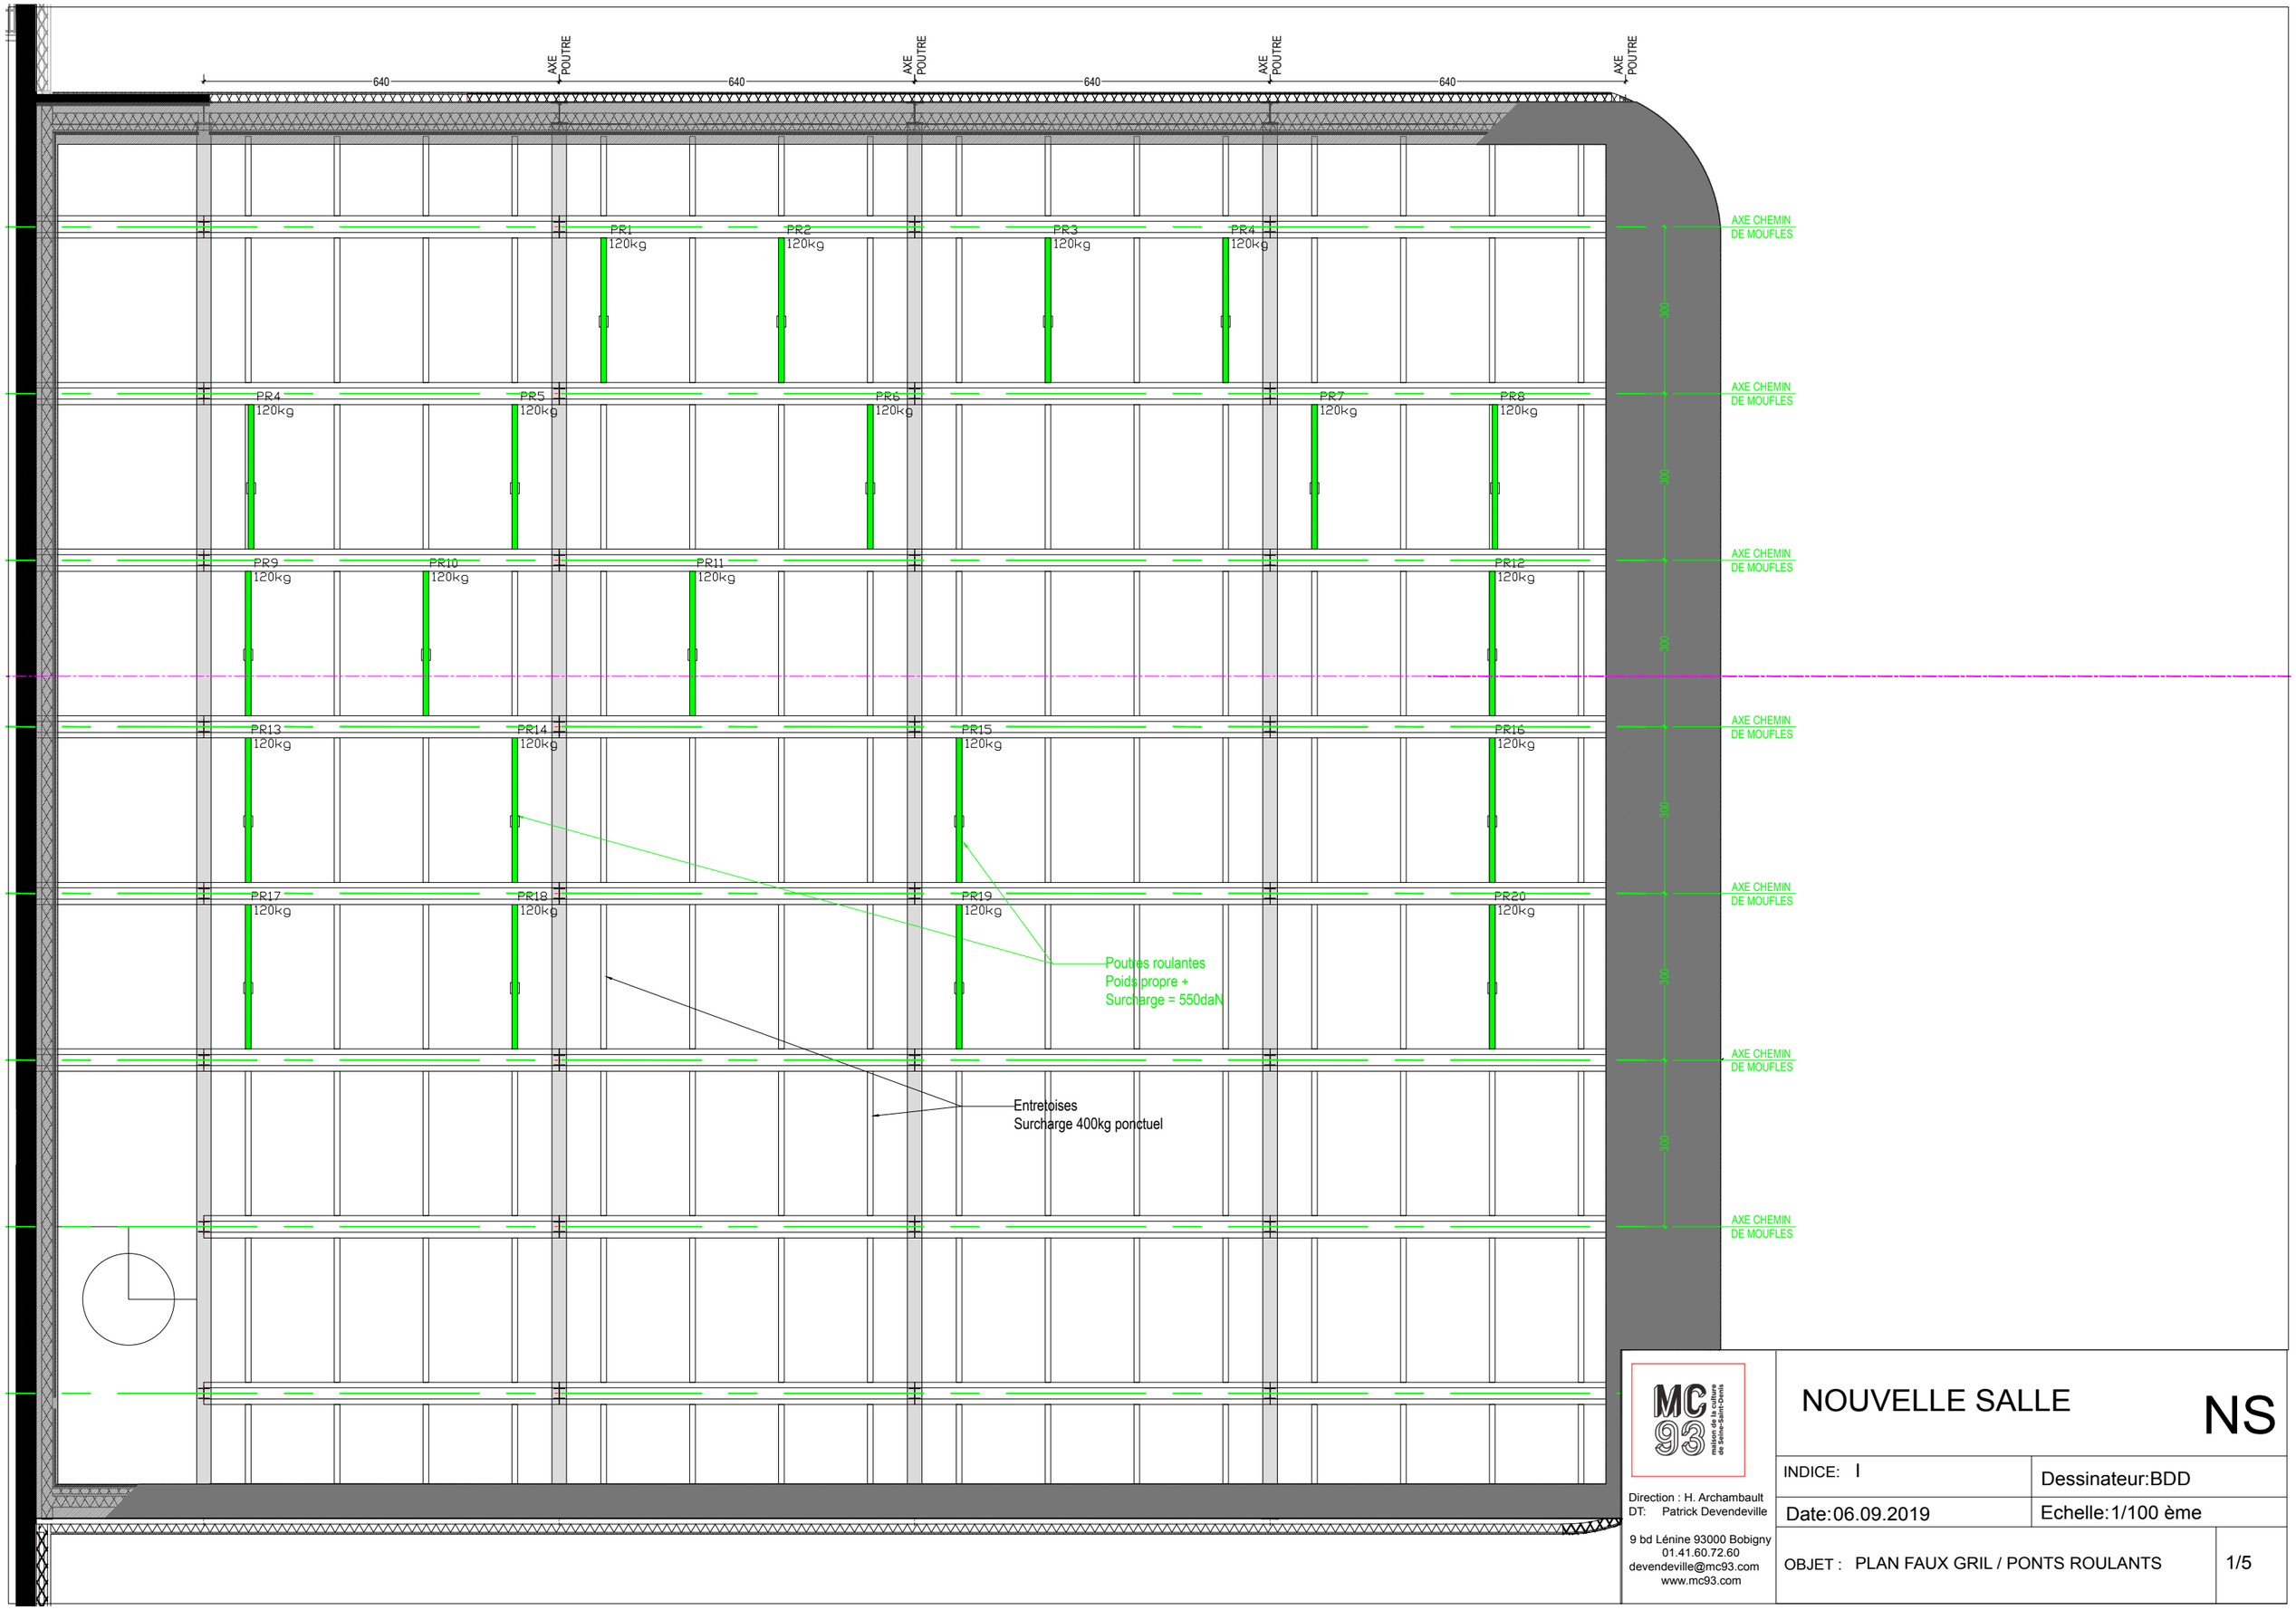

MC 93 maison de la culture de Seine-Saint-Denis

Direction : H. Archambault
DT: Patrick Devendeville

9 bd Lénine 93000 Bobigny
01.41.60.72.60
devendeville@mc93.com
www.mc93.com

NOUVELLE SALLE

NS

INDICE: I	Dessinateur:BDD
Date:06.09.2019	Echelle:1/100 ème
OBJET : PLAN FAUX GRIL / PONTS ROULANTS	1/5