


Coupe Longitudinale

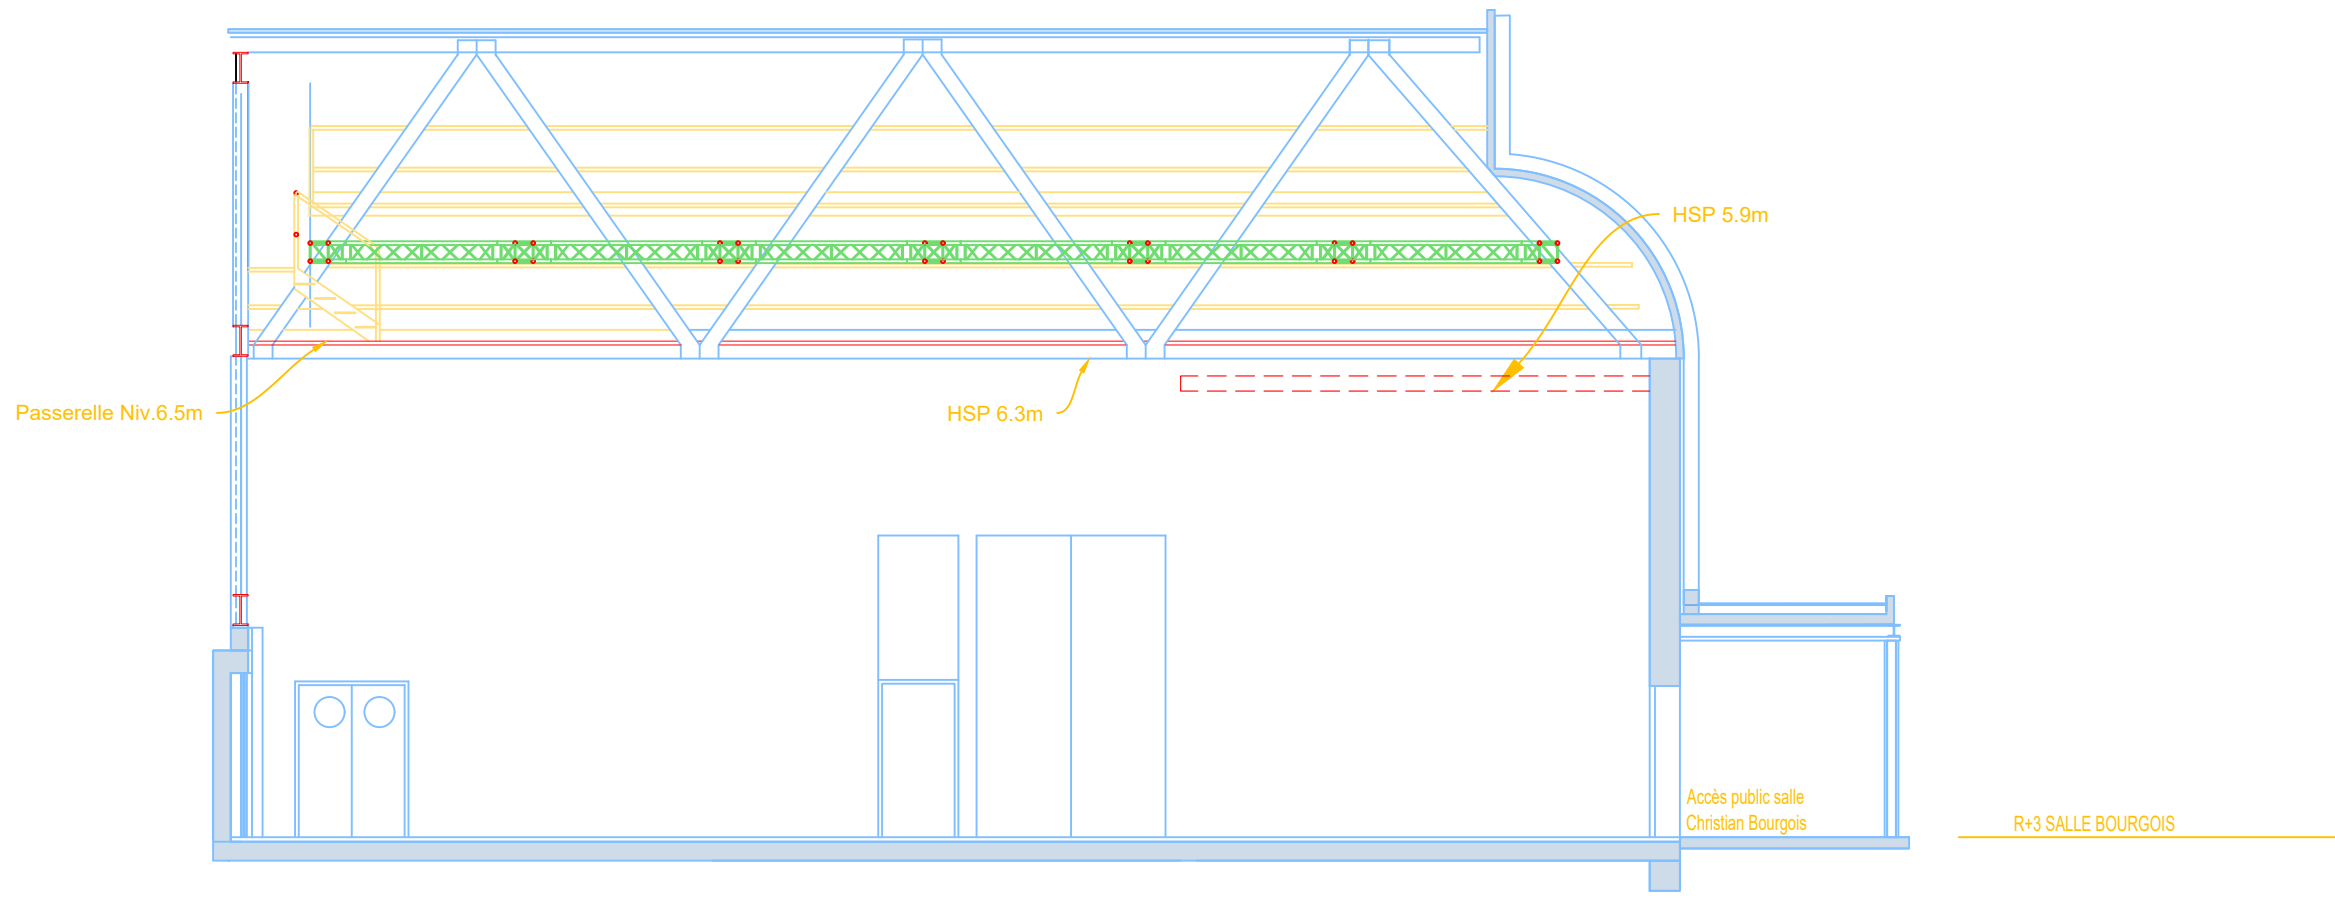


Coupe Transversale

DATE : 25/05/2026
ECHELLE : 1:100
N° : 02
Ind: -

Spectacle.....

Christian Bourgois  
Coupes


 Direction : H. Archambault  
 Direction tech. : L. Maignon  
 l.maignon@mc93.com  
 9 bd Lénine 93000 Bobigny  
 01.41.60.72.60  
 www.mc93.com

maison de la culture de Saint-Denis Bobigny