


Les moteurs IAPI et les palans à chaîne peuvent bouger dans le sens Face-Lointain avec certaines contraintes.  
 Pour les détails à ce propos, vous pouvez nous contacter.

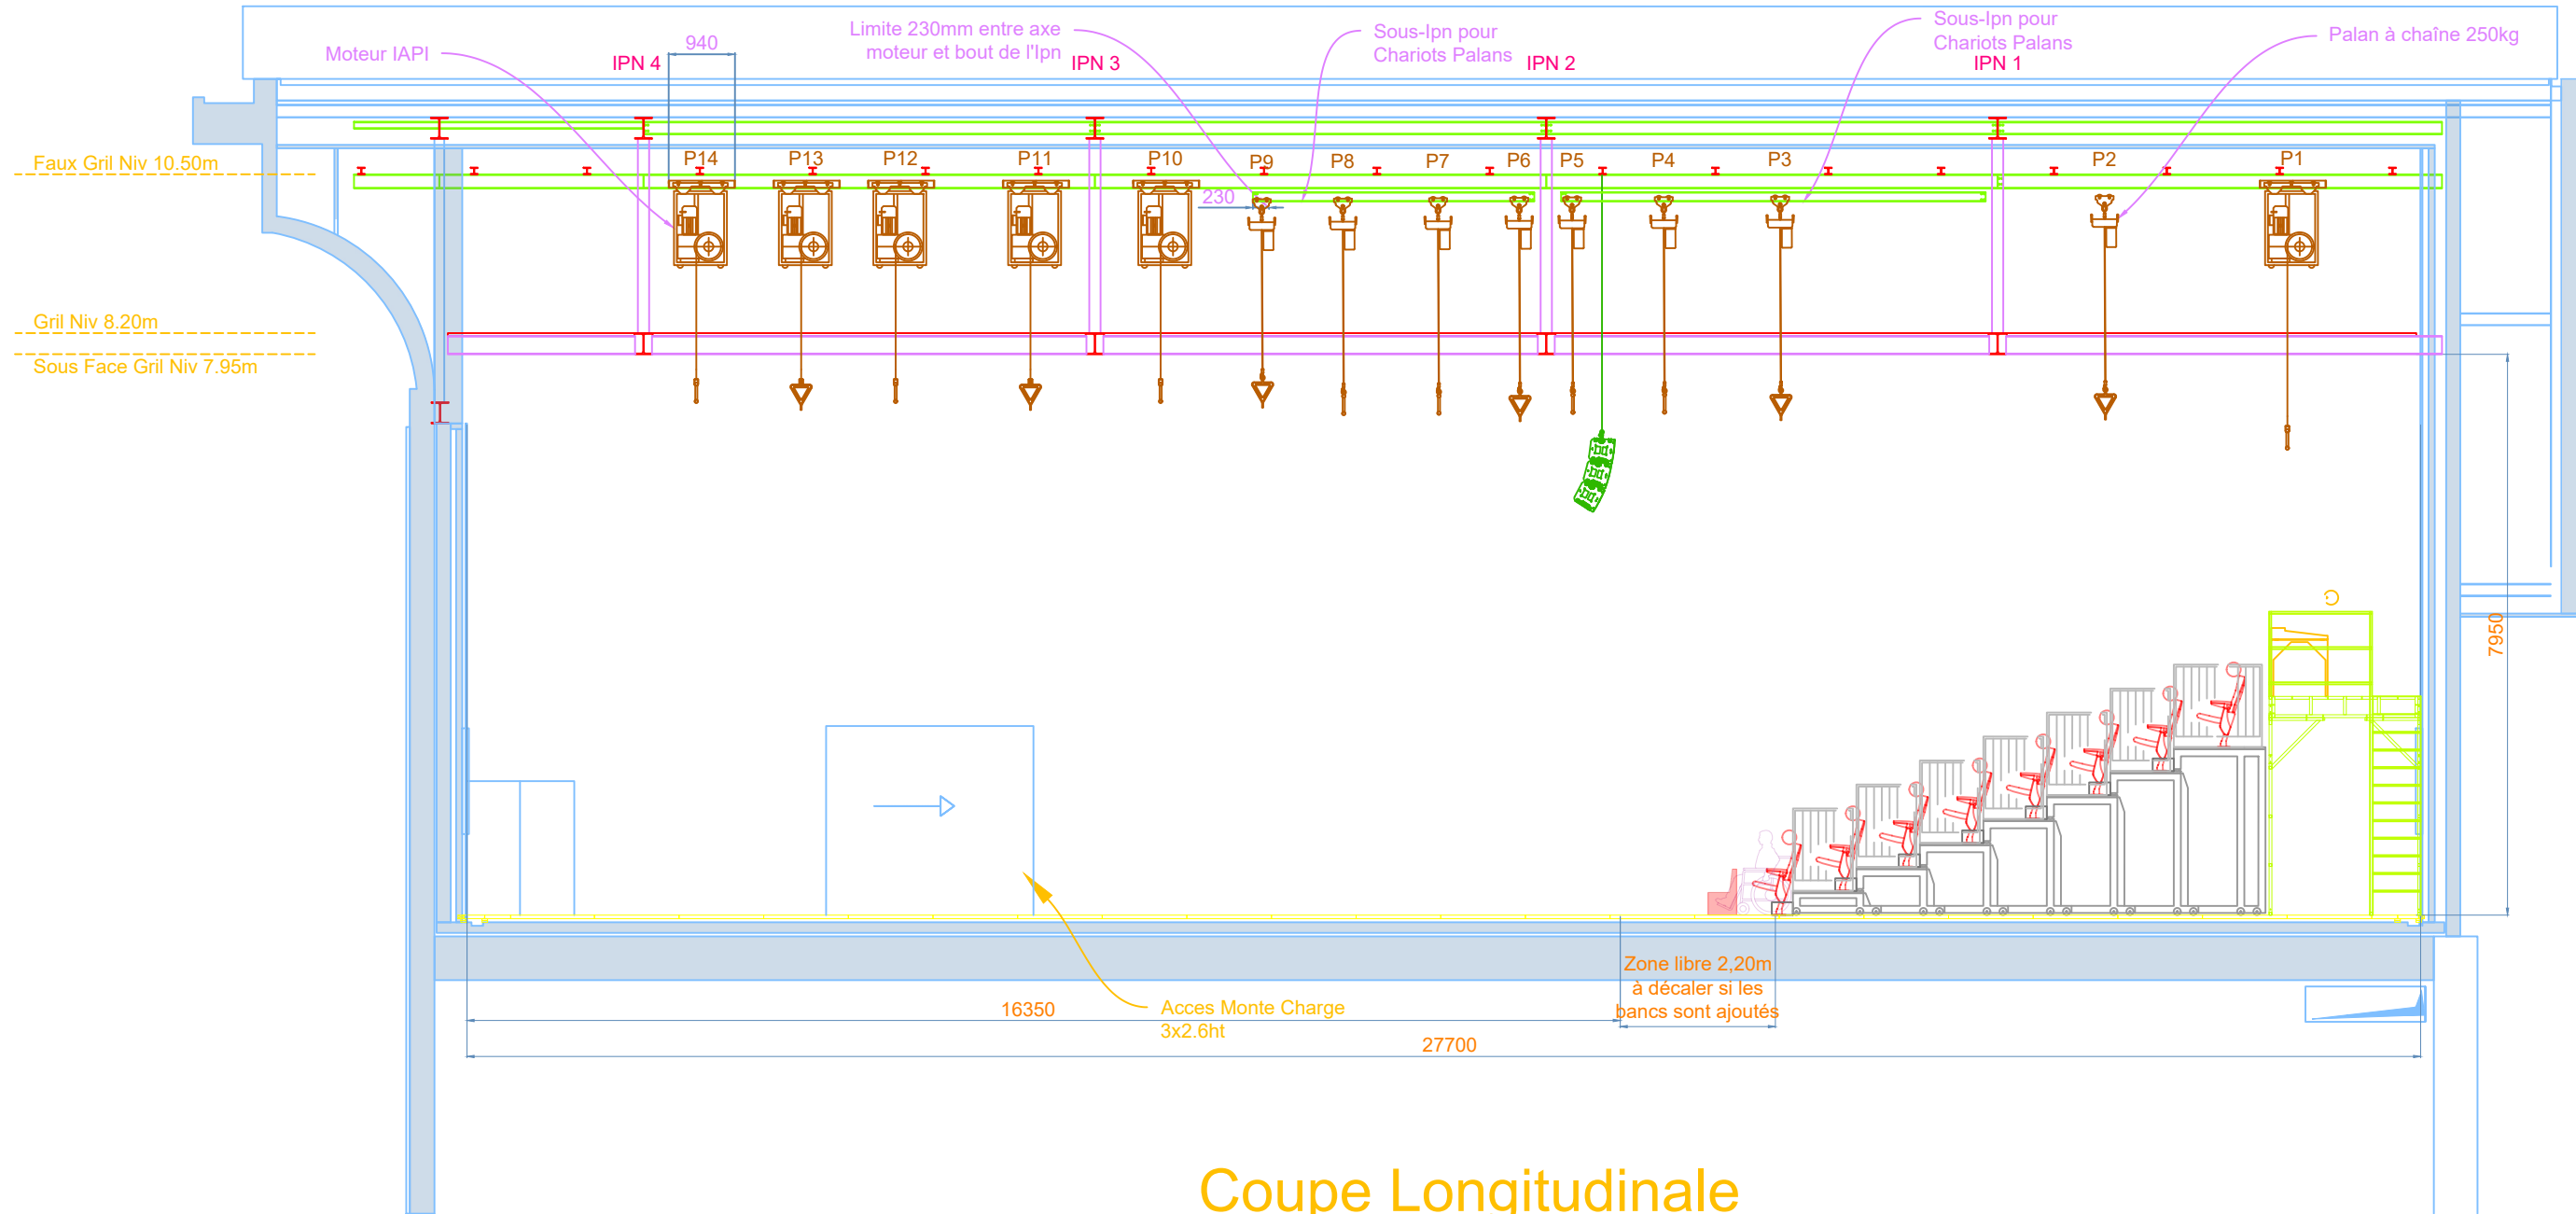

Coupe Longitudinale

DATE : 25/05/2026

ECHELLE : 1:100

N° : 03      Inci : -

Spectacle.....

Nouvelle salle  
 Coupe

Direction : H. Archambault  
 Direction tech. : L. Maignon  
 l.maignon@mcs93.com

9 bd Lépine 93000 Bobigny  
 01.41.60.72.60  
 www.mcs93.com

