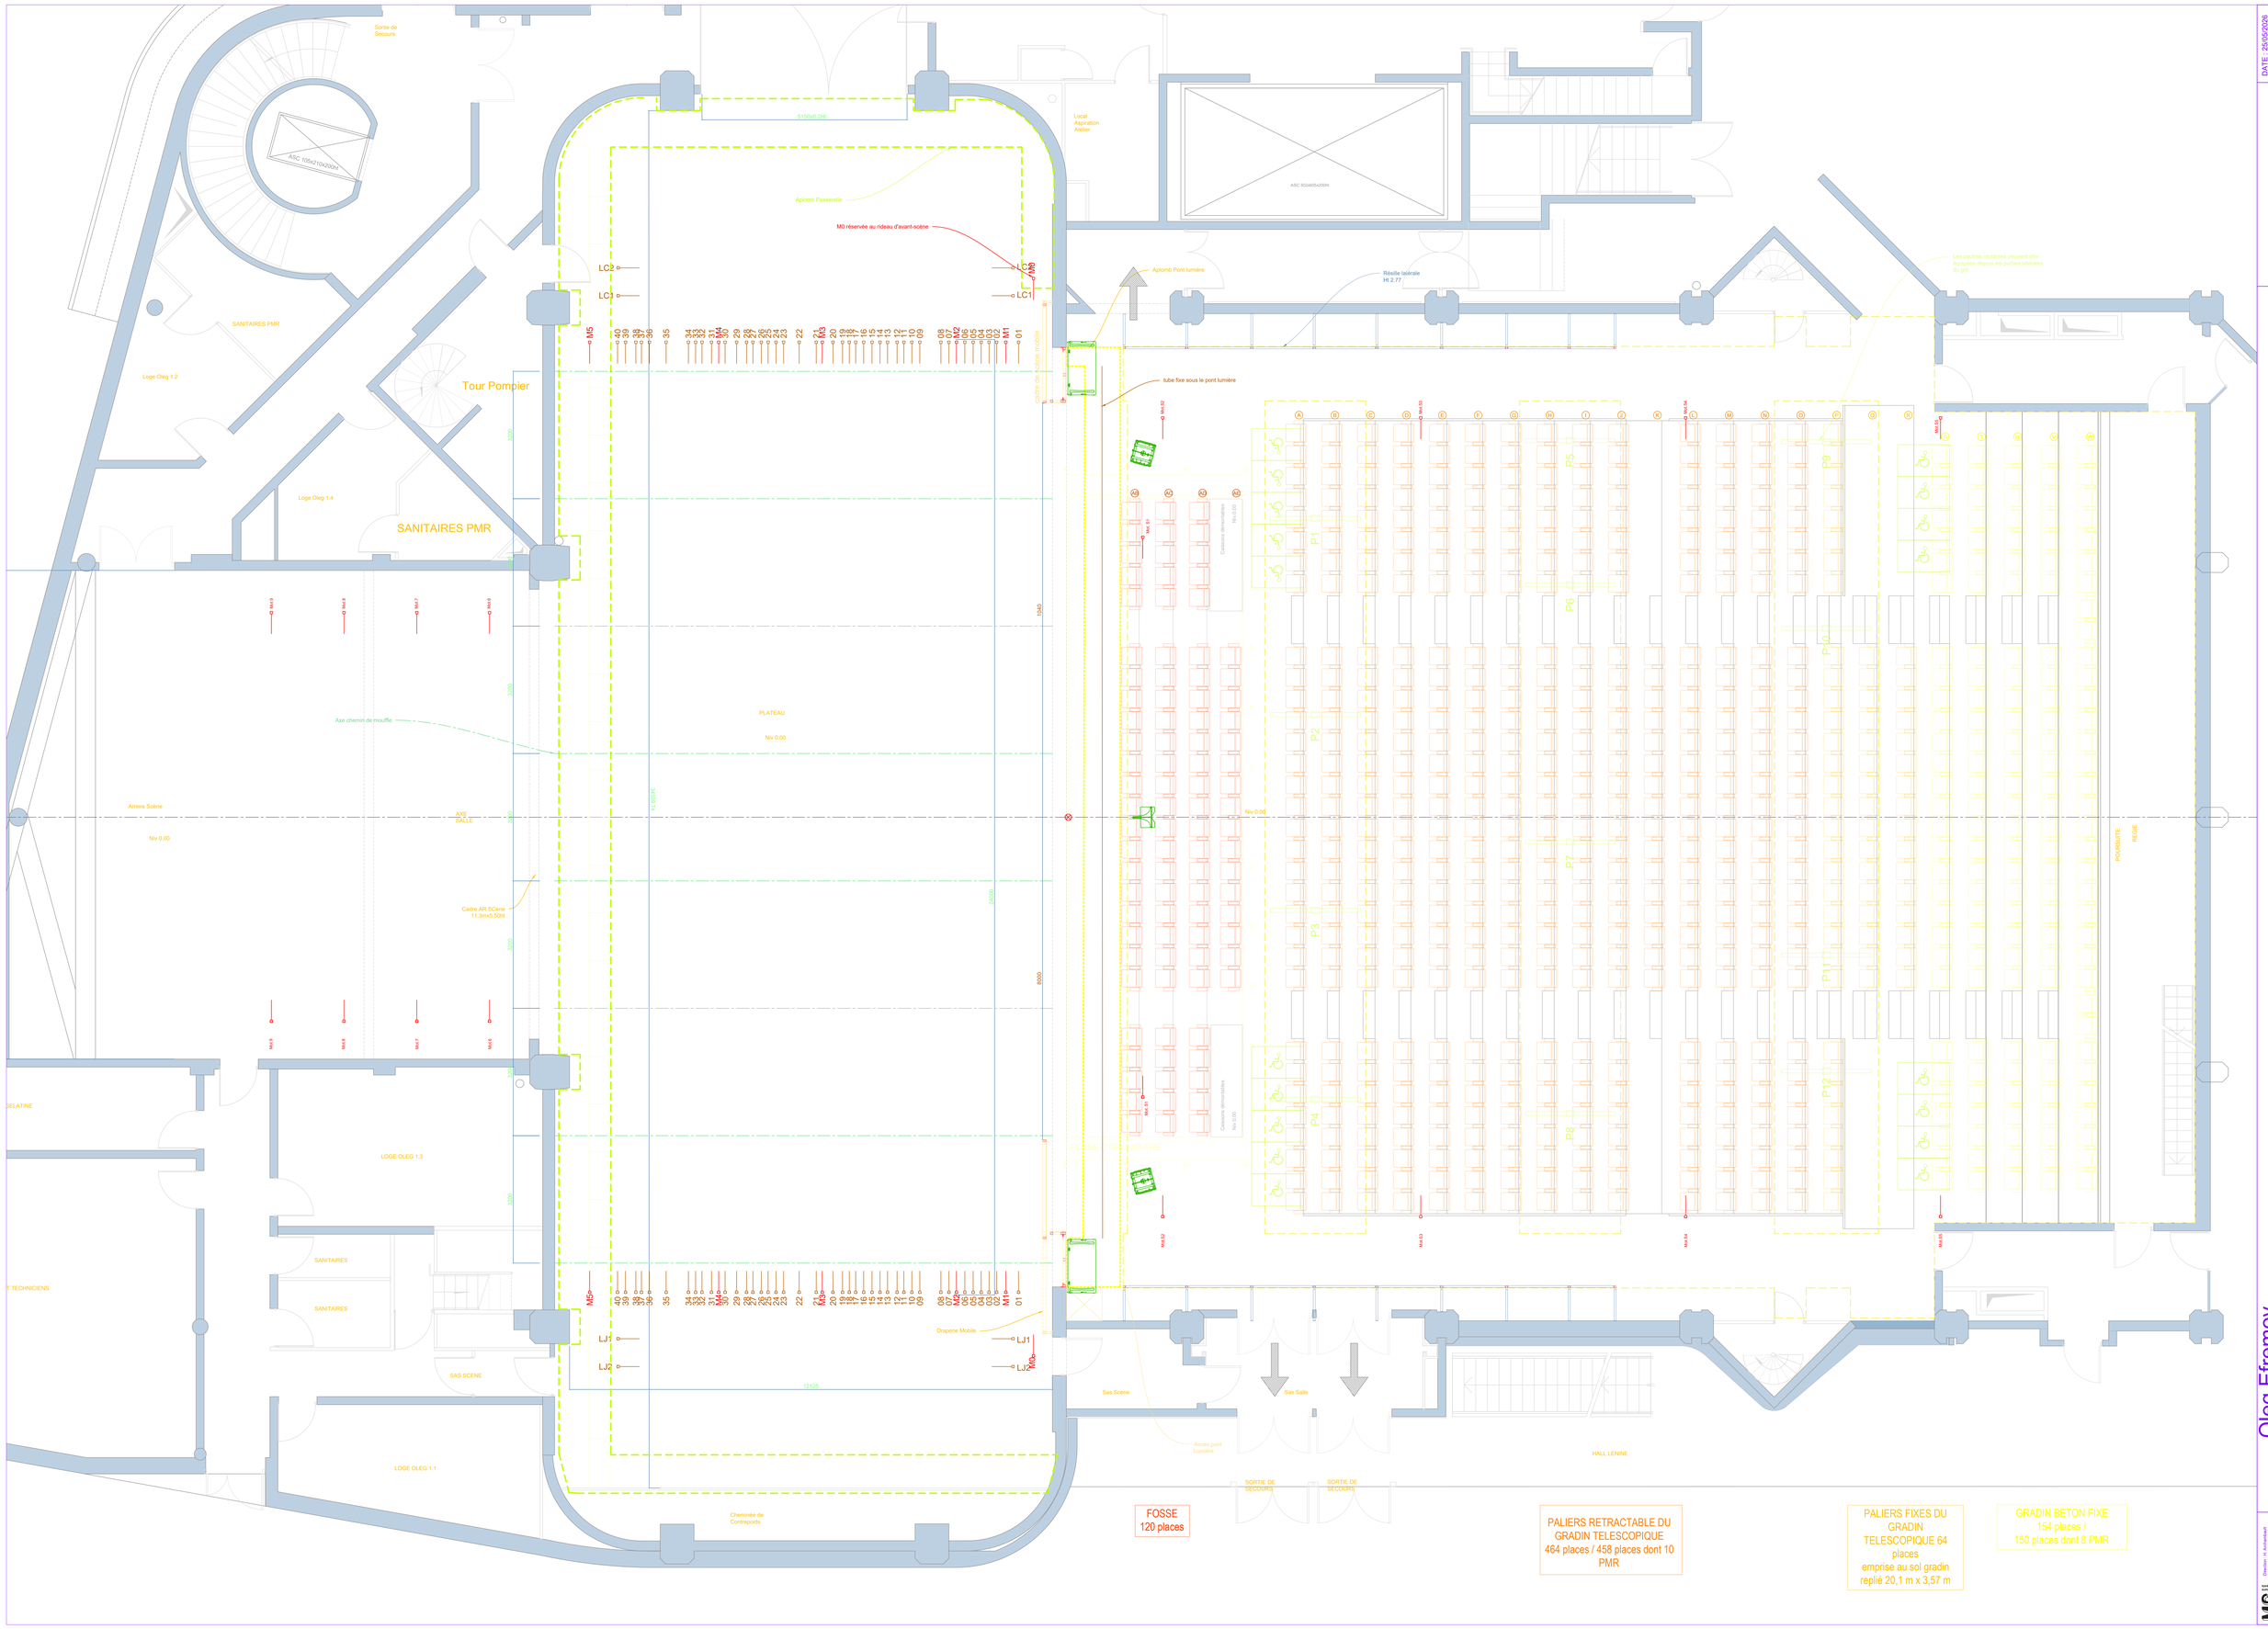

DATE : 25/05/2026
ECHELLE : 1:50
N° 07 Ind. -

Spectacle.....

Oleg Efremov
Plan Salle

Direction : M. Architecte
Mathieu CHAUVIN-GRIMAUD
mail@mc-gd.com
Adresse
Immeuble Grand Ouest Bât B
95, Rue de Lagny
93100 MONTREUIL
Tél : 01 42 87 05 05
www.mc-gd.com