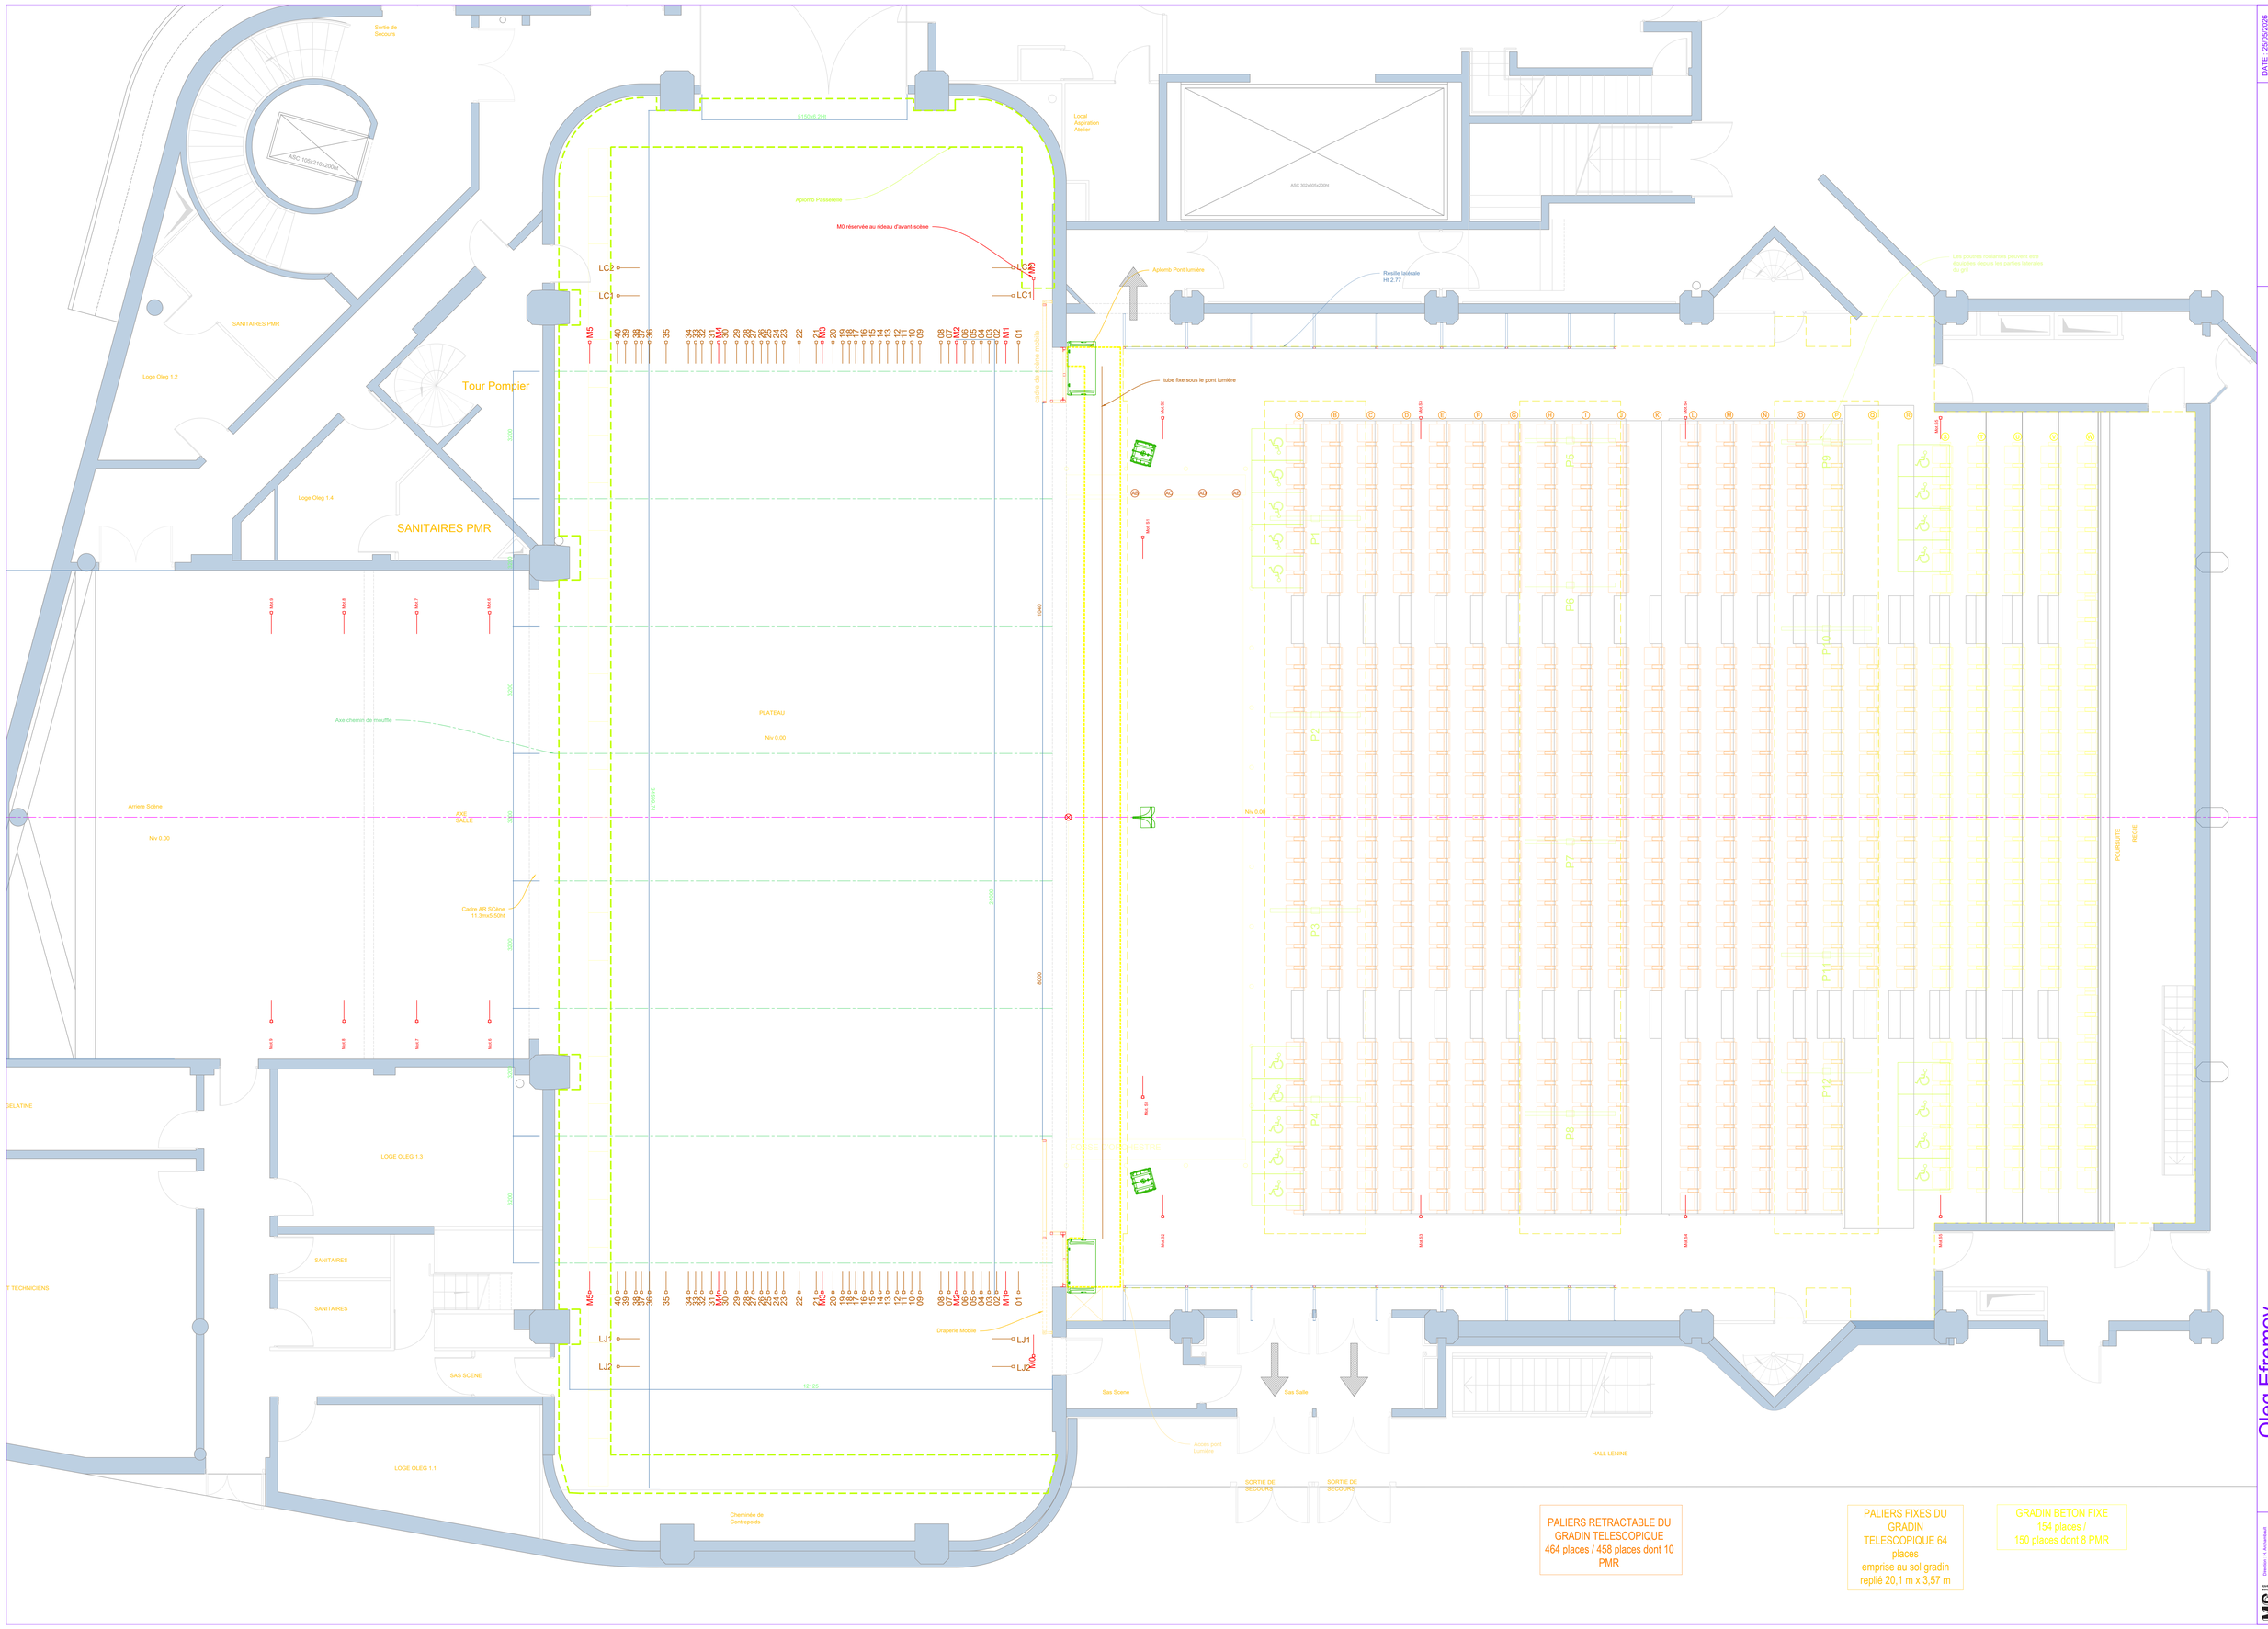

PALIERS RETRACTABLE DU GRADIN TELESCOPIQUE
464 places / 458 places dont 10 PMR

PALIERS FIXES DU GRADIN TELESCOPIQUE 64 places
emprise au sol gradin replié 20,1 m x 3,57 m

GRADIN BETON FIXE
154 places /
150 places dont 8 PMR

DATE : 25/05/2026
ECHELLE : 1:50
N° 07 Ind. -

Spectacle.....

Oleg Efremov
Plan Salle

Direction : M. Arthur Mazet
Dessinateur : M. Lucas Gaudin
l.mazet@mc-bdm.com
MC Bâtiment Design
Agence Ivry-sur-Seine-Bondoufle-Bondy
Architecture
Tél : 01 47 15 01 00
www.mc-bdm.com