


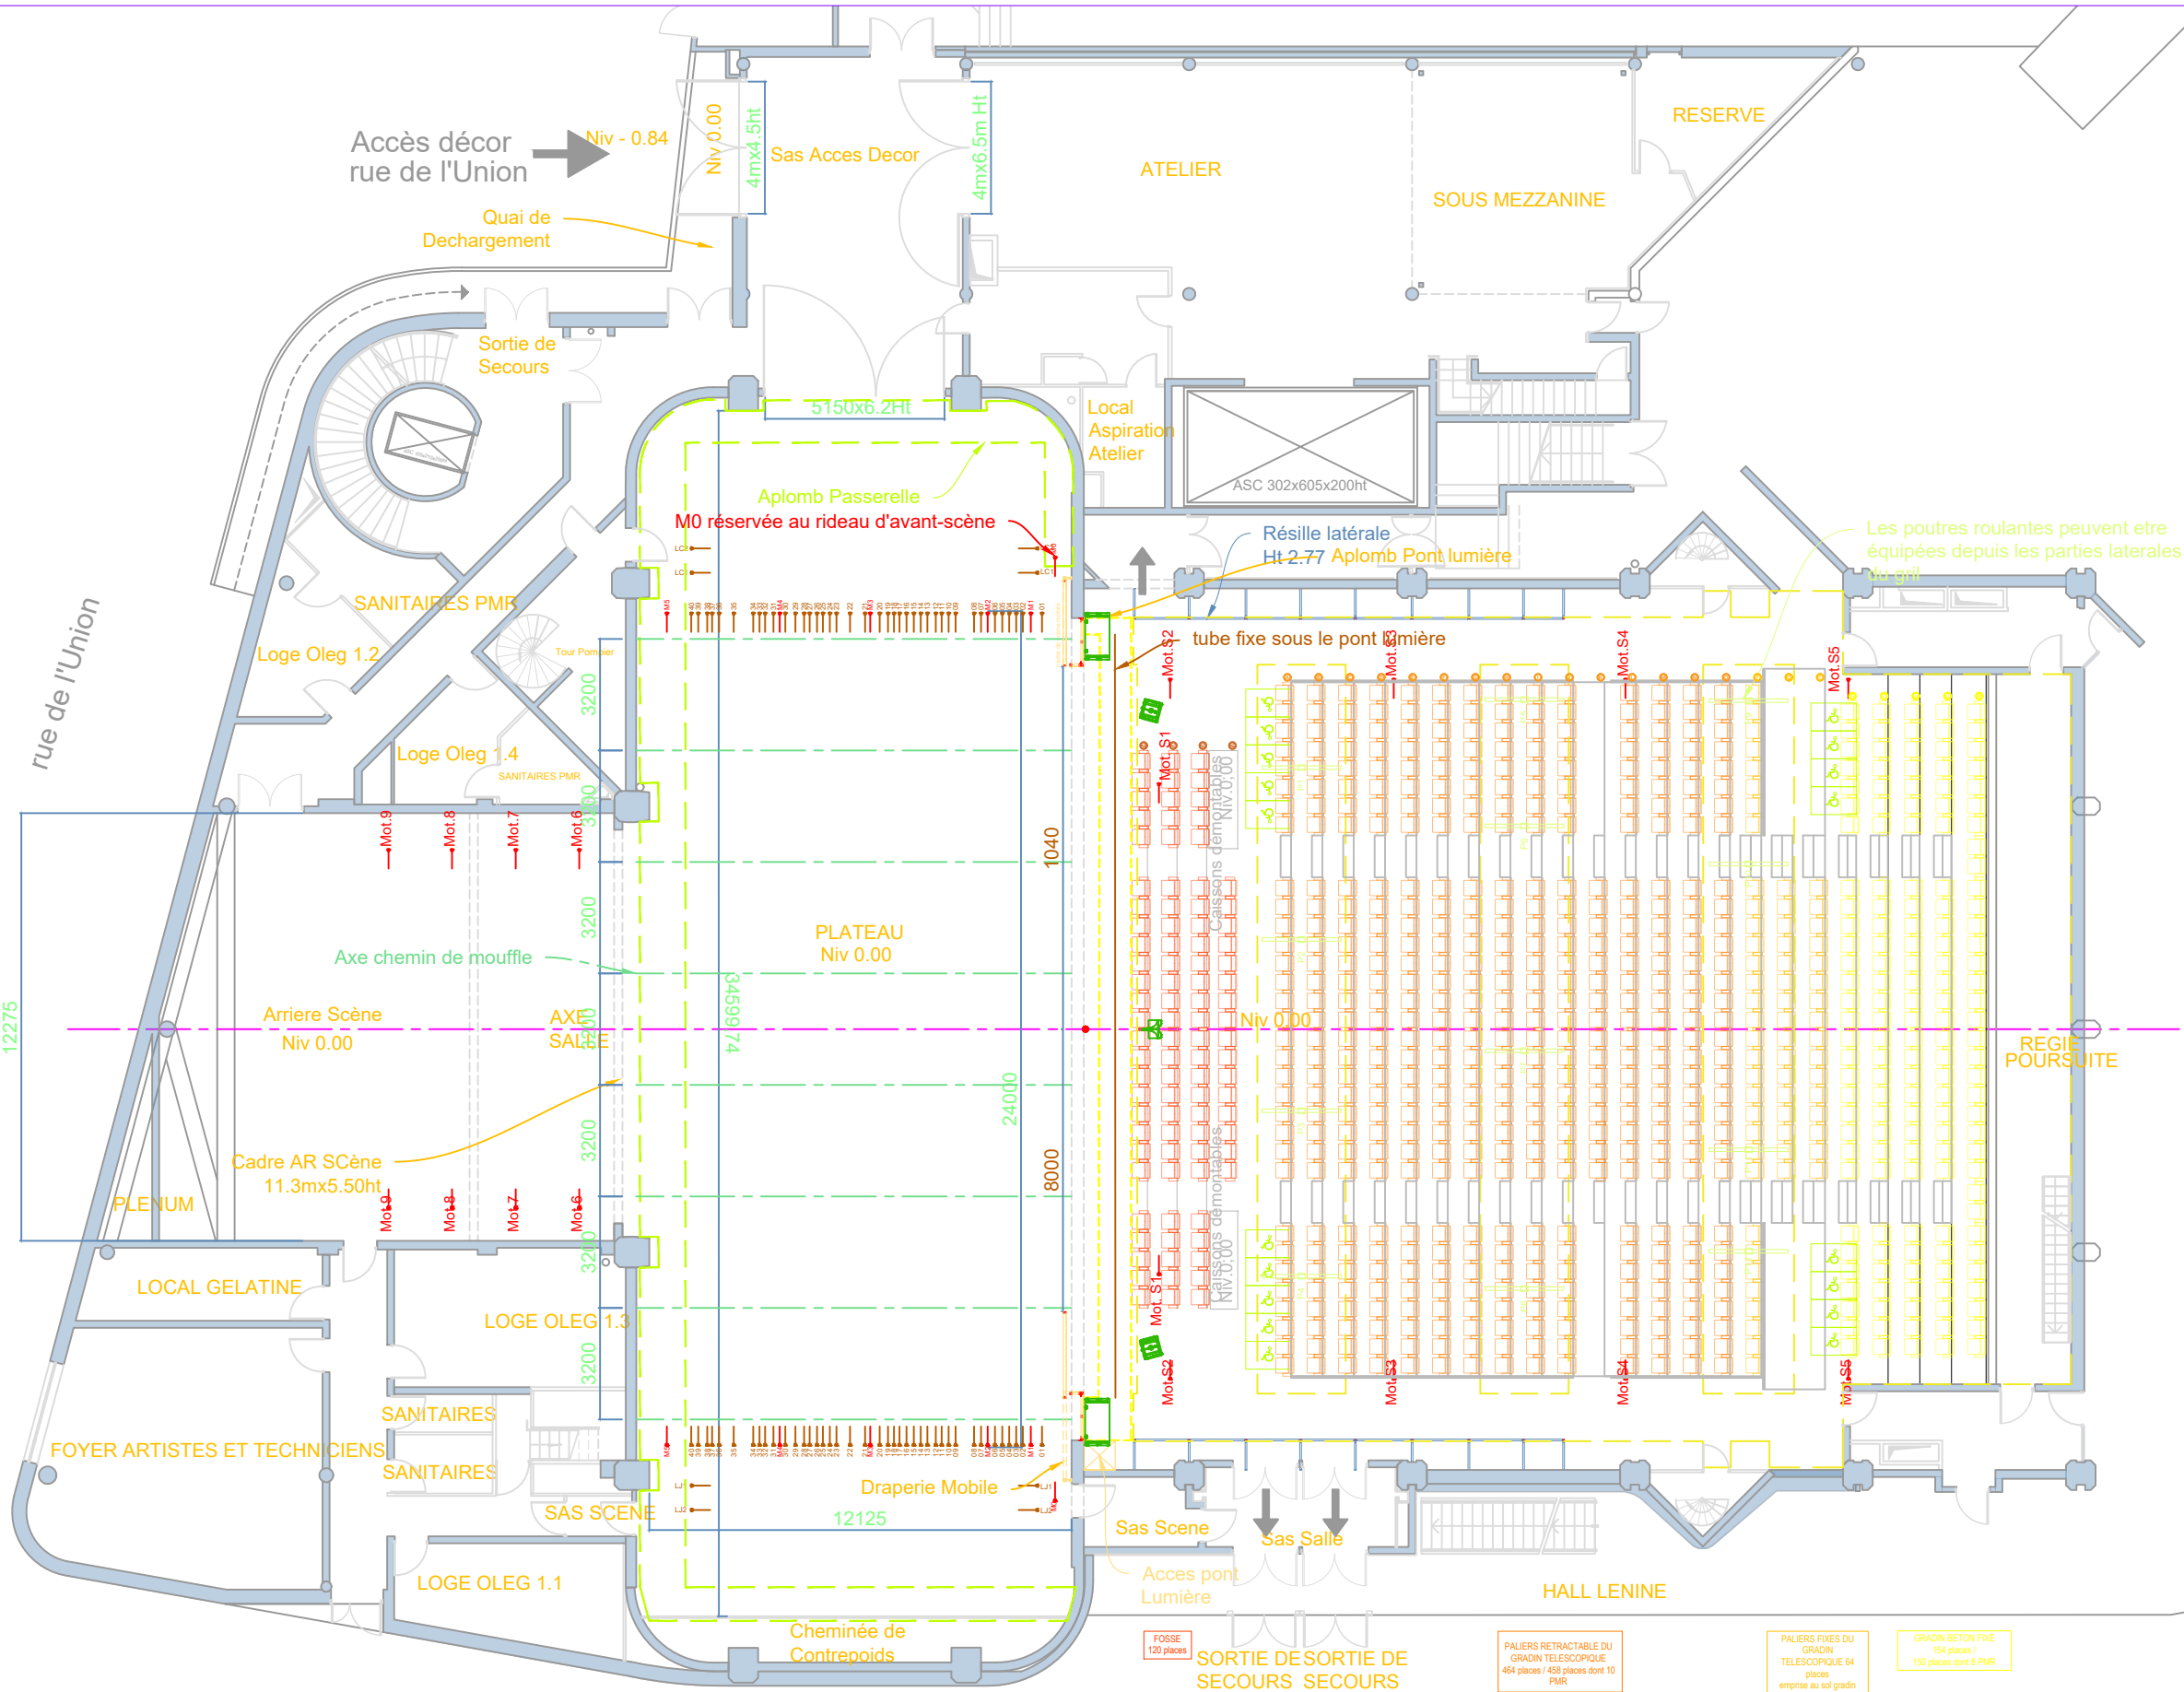

rue de l'Union

12275

Accès décor
rue de l'Union

Quai de
Déchargement

Sortie de
Secours

SANITAIRES PMR

Loge Oleg 1.2

Loge Oleg 1.4

SANITAIRES PMR

Mot.9

Mot.8

Mot.7

Mot.6

Arrière Scène

Niv 0.00

Cadre AR SCène

11.3mx5.50ht

LOCAL GELATINE

FOYER ARTISTES ET TECHNICIENS

SANITAIRES

SANITAIRES

SAS SCENE

LOGE OLEG 1.1

Cheminée de
Contrepoids

Niv 0.00

Sas Acces Decor

ATELIER

SOUS MEZZANINE

RESERVE

Local
Aspiration
Atelier

ASC 302x605x200ht

Résille latérale
Ht 2.77

Aplomb Pont lumière

Les poutres roulantes peuvent etre
équipées depuis les parties laterales
du ciel

tube fixe sous le pont lumière

Mot.S1

Mot.S2

