


Coupe Longitudinale

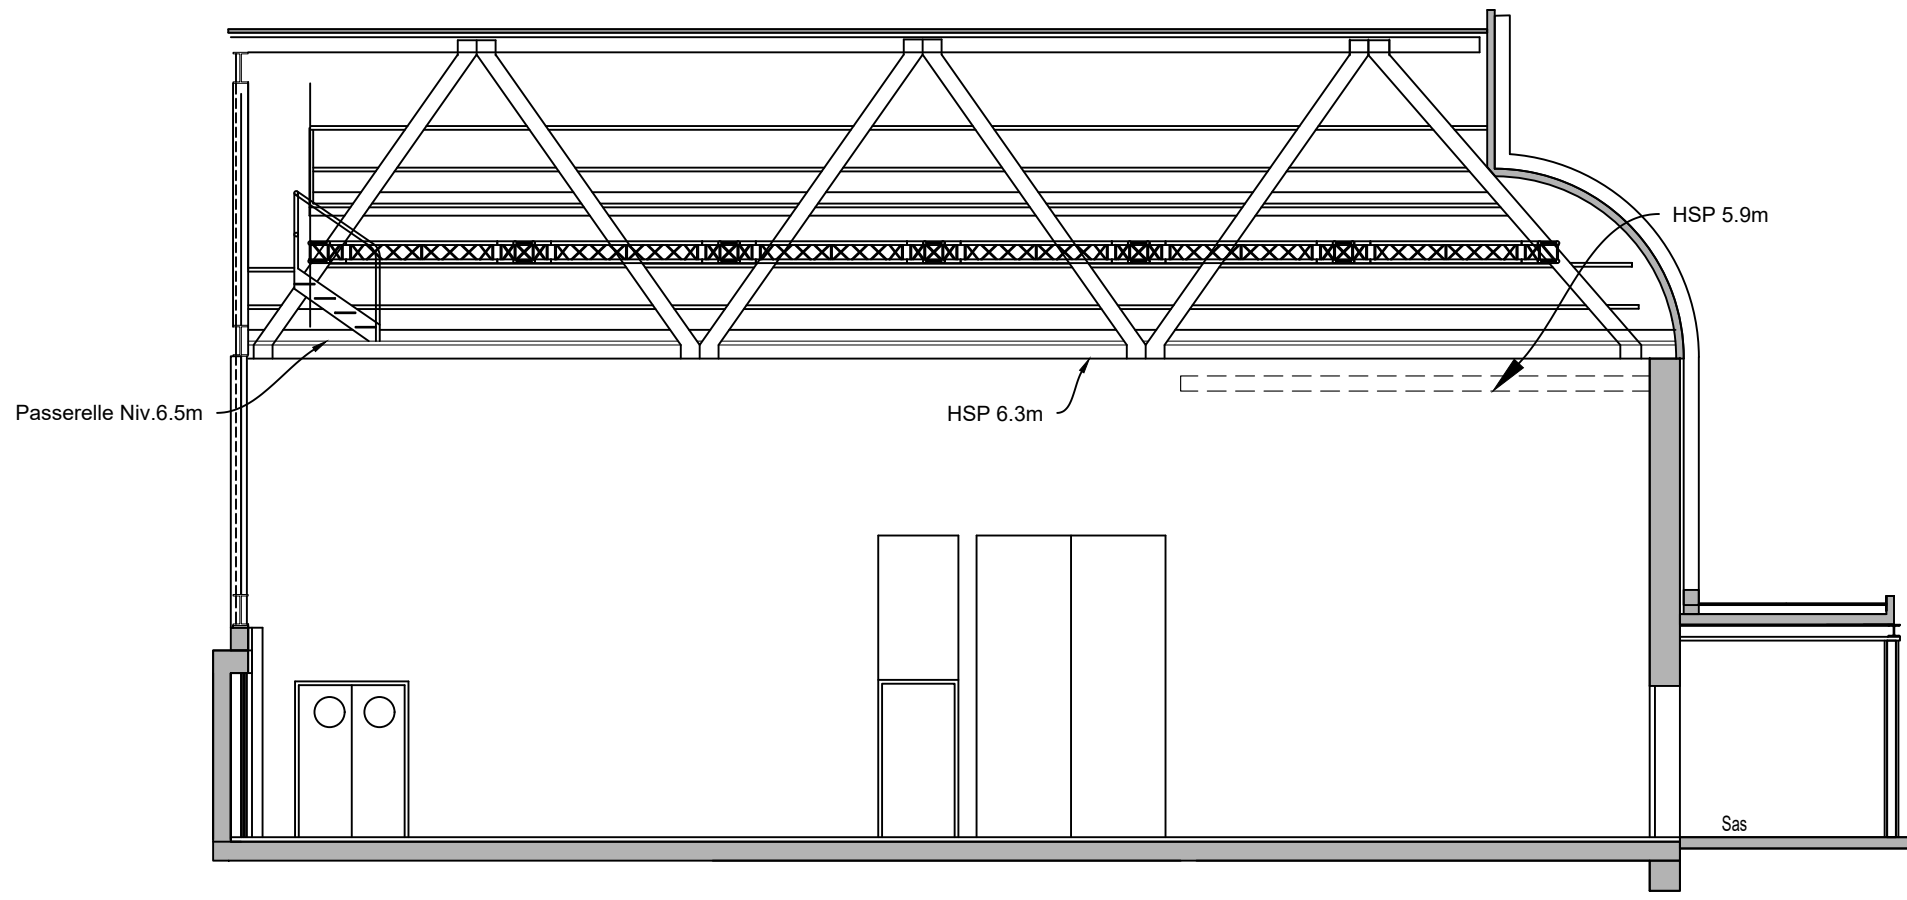

Coupe Transversale

R+3 SALLE BOURGOIS